
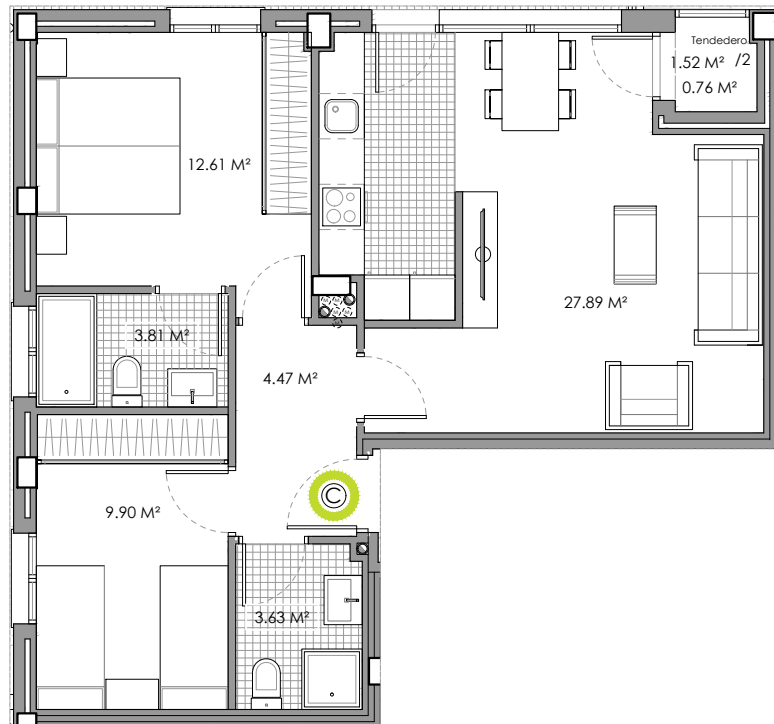


SITUACIÓN

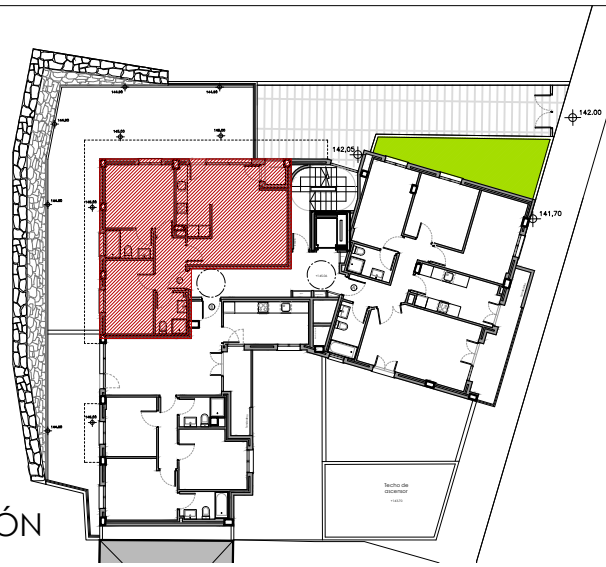

SUPERFICIES ÚTILES PLANTA COTA+145,06				
PORTAL	L	VIVIENDA	TERRAZA 50%	TOTAL
1	C	62.31 M ²	0.76 M ²	63.07 M ² *

* SUPERFICIE UTIL APROXIMADA

* Documentación sujeta a las aprobaciones administrativas y licencia de construcción.

* Promoción en comercialización sin iniciar la construcción.

Esta información puede ser modificada por razones técnicas o comerciales.



PORTAL 1 - PLANTA COTA +145,06 - VIVIENDA C
 VIVIENDAS EN LA PARCELA N°1-A DE LA U.E "E", A.A.1 LAUDIO-LLODIO

escala: 1/100